
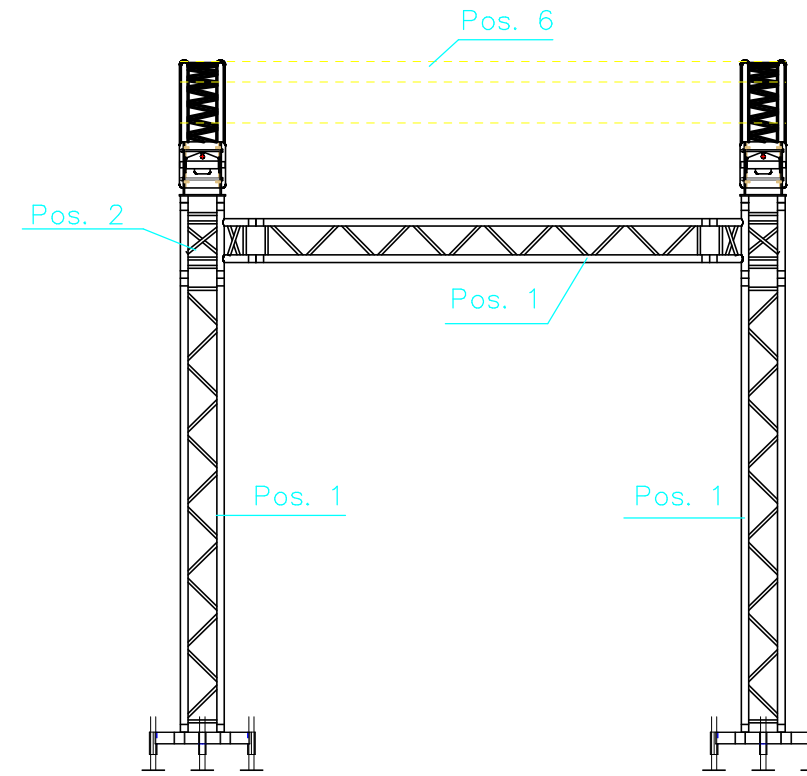


# Bogendach FOH Kom. LTS

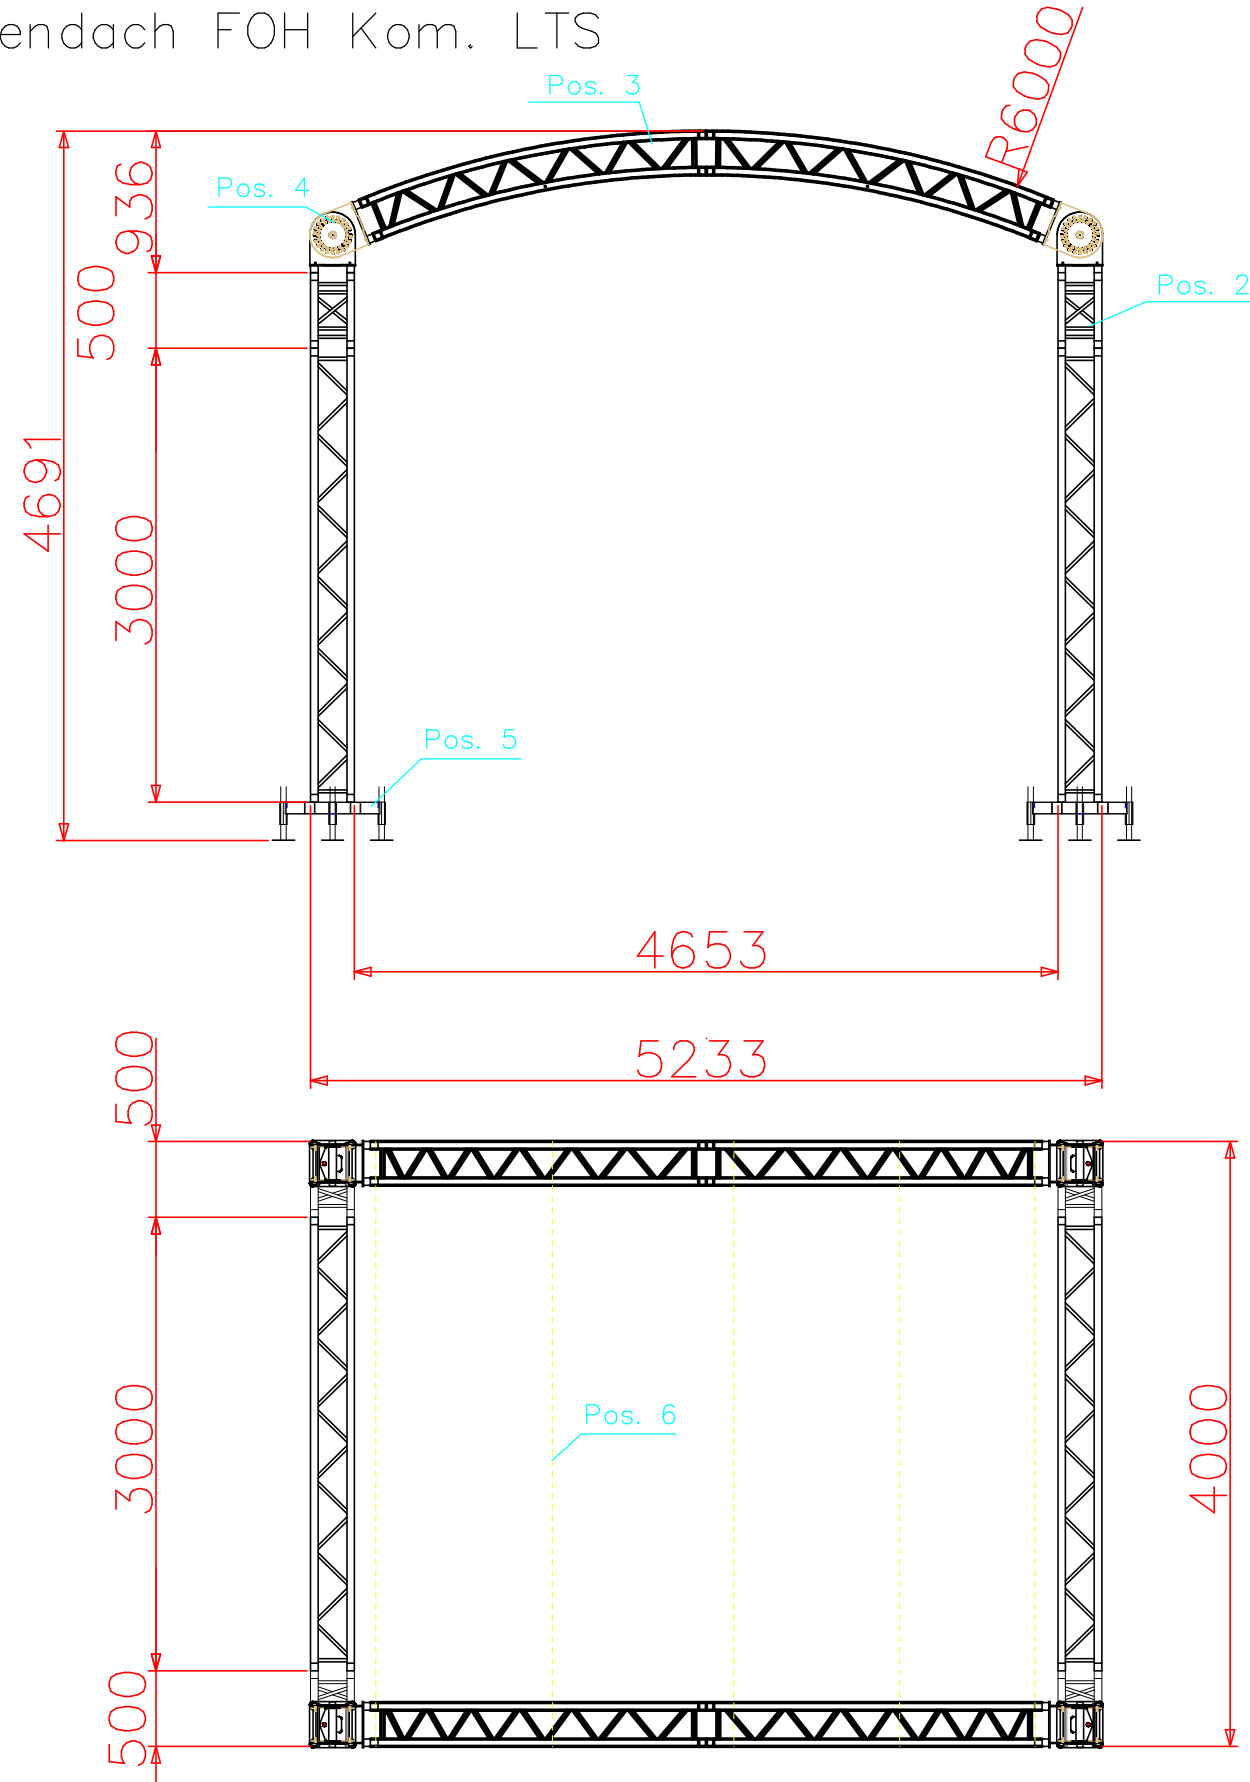

- Pos. 1 290-4-3000 6Stk.
- Pos. 2 Corner 3-Wege-T 4 Stk.
- Pos. 3 290-4-R6m 4Stk.
- Pos. 4 Gelenk 4Stk.
- Pos. 5 Basement 4Stk.
- Pos. 6 Druckrohr 5Stk.

		12.05.07	Heinzma		Datum	Name	Zeichnungsname:	Maßstab 1:50	Einheit: mm	
		12.05.07	Heinzma	Bearb.	03.03.04	Heinzmann	D:\Zeichnungen\Vorlage A3.x4d	H.O.F. Alutec GmbH & Co. KG	Urspr.	Blatt
				Gepr.			Projektname:	Brookstraße 8	Ers.f.:	Blatt: 1
Zst.	Änderung	Datum	NK	Norm			Vorlage A3	49497 Mettingen	Ers.d.:	v.Blatt: